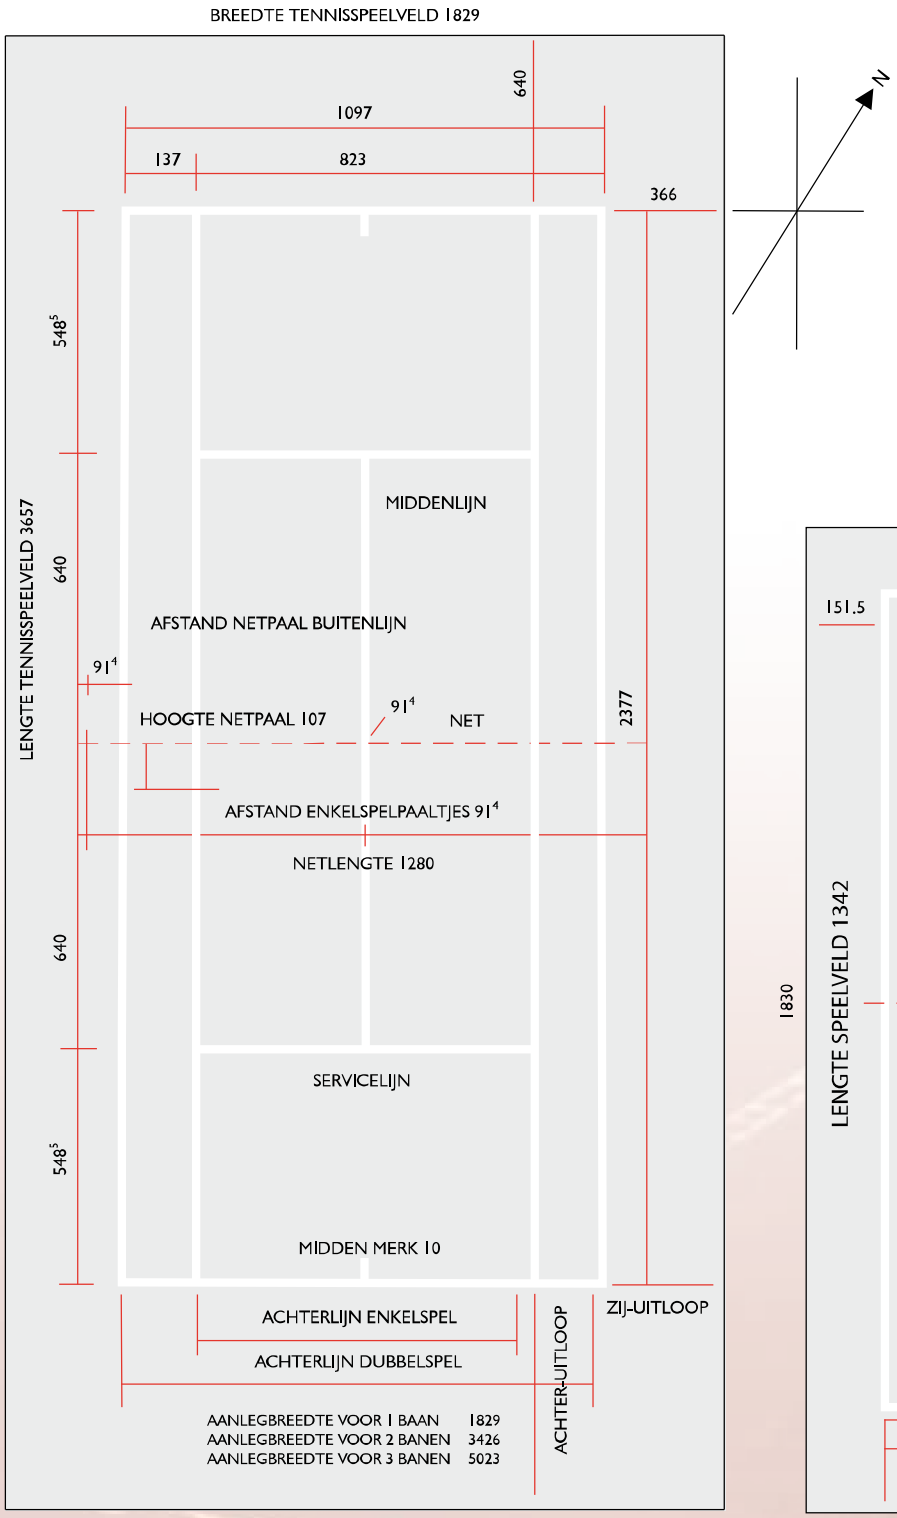

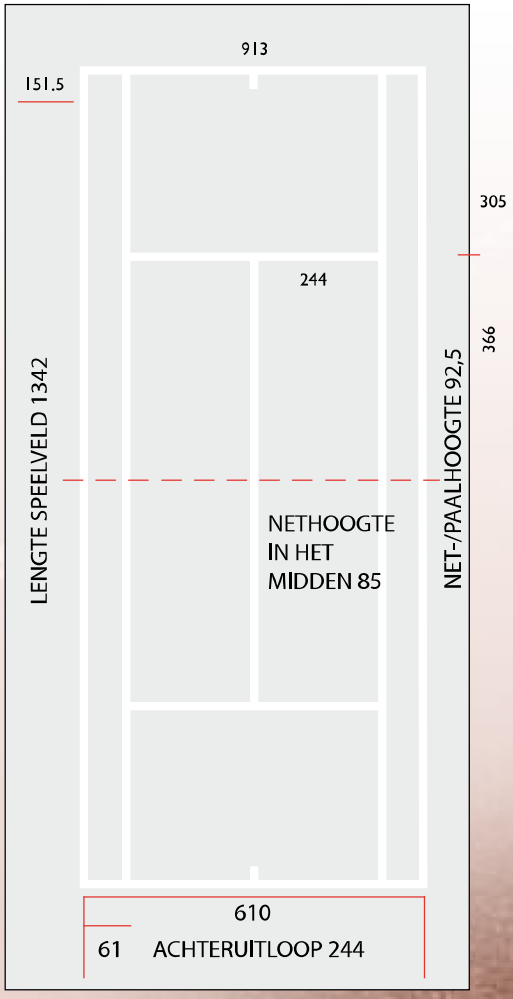

Voor 2 en 3 banen blijft de zij-uitloopmaat aan de hekwerkzijde constant (366).
Afstand tussen 2 speelvelden 500. Alle maten in centimeters.