


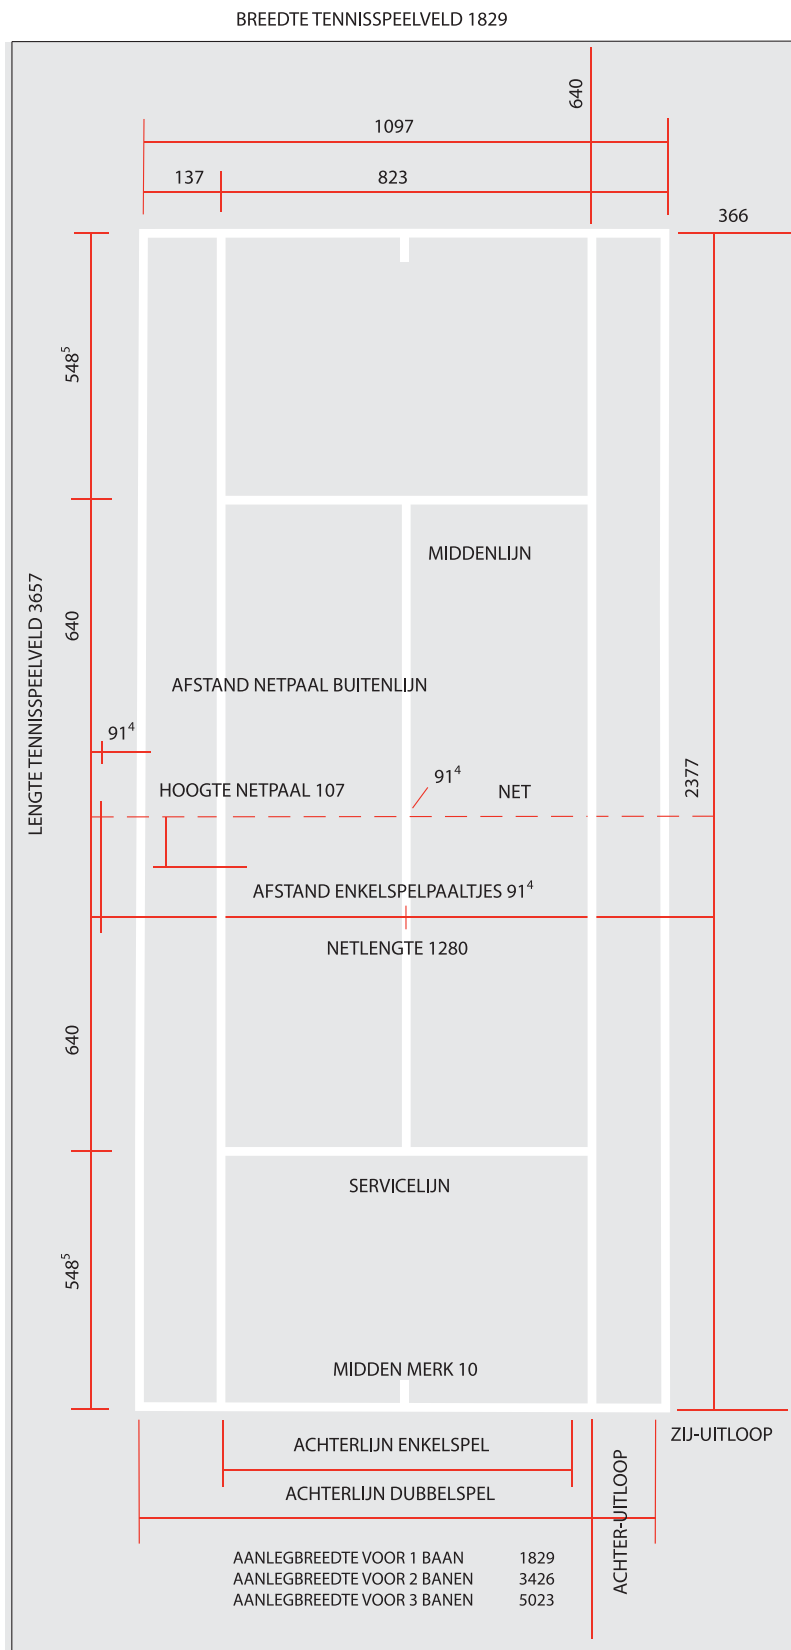

Voor 2 en 3 banen blijft de zij-uitloopmaat aan de hekwerkzijde constant (366). Afstand tussen 2 speelvelden 500. Alle maten in centimeters.

